




ZANDBAK
met rode, ronde
hoektafelijes



DUIKELREK
bestaand



HINKELPAD
van 1 tot 10

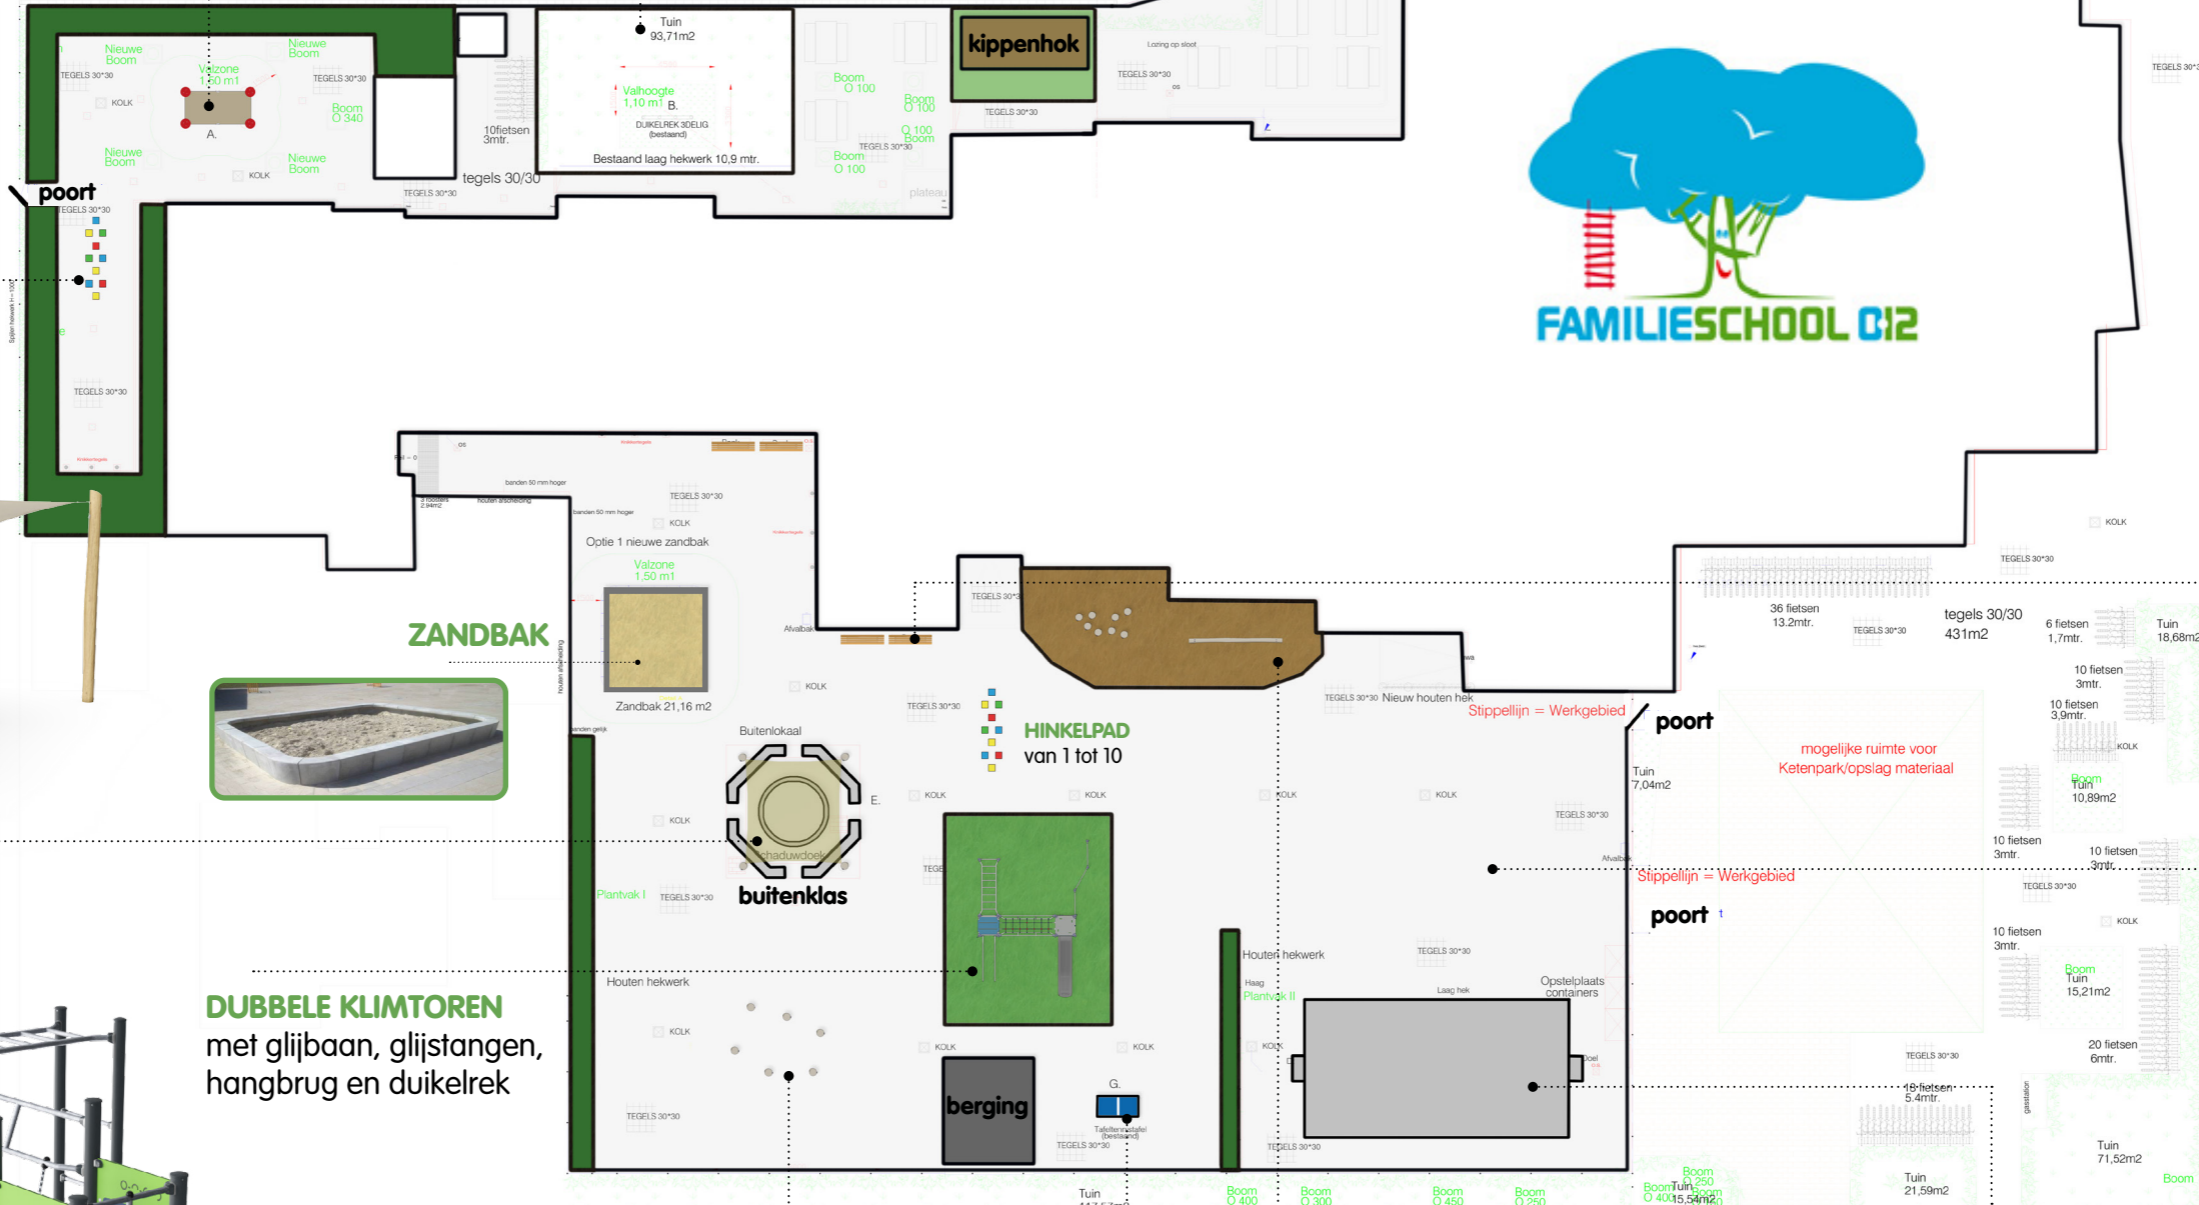

SCHADUWDOEK
boven buitenklas



ZANDBAK

HINKELPAD
van 1 tot 10



DUBBELE KLIMTOREN
met glijbaan, glijstangen,
hangbrug en duikelrek



PALEN
tbv hutten bouwen

TAFELTENNIS TAFEL
bestaand

EVENWICHTSBALK EN STAPPALEN
in een cunet van houtsnippers

PANNAKOOI
zoals sfeerfoto's



BEPLANTING
zoals lavendel,
sruisriet en
vlinderstruik

ZITBANKEN
in totaal 4 stuks



VRIJ SPEL
ruimte voor vrij
spel en sport

